


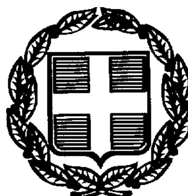

ΕΦΗΜΕΡΙΣ ΤΗΣ ΚΥΒΕΡΝΗΣΕΩΣ

ΤΗΣ ΕΛΛΗΝΙΚΗΣ ΔΗΜΟΚΡΑΤΙΑΣ

ΤΕΥΧΟΣ ΔΕΥΤΕΡΟ — Αρ. Φύλλου 882

19 Αυγούστου 1998

ΥΠΟΥΡΓΙΚΕΣ ΑΠΟΦΑΣΕΙΣ ΚΑΙ ΕΓΚΡΙΣΕΙΣ

Αριθ. οικ. 28732/996

Καθορισμός της θέσεως της εκτάσεως και των ορίων της Βιομηχανικής Περιοχής Σαπών (Βιοτεχνικό Πάρκο) στο Αγρόκτημα Βελκίου Δήμου Σαπών Νομού Ροδόπης.

ΟΙ ΥΠΟΥΡΓΟΙ
ΟΙΚΟΝΟΜΙΚΩΝ, ΑΝΑΠΤΥΞΗΣ
ΠΕΡΙΒΑΛΛΟΝΤΟΣ, ΧΩΡΟΤΑΞΙΑΣ ΚΑΙ ΔΗΜ. ΕΡΓΩΝ

Έχοντες υπόψη :

1. Τις διατάξεις του Ν.2545/1997 "Βιομηχανικές και Επιχειρηματικές Περιοχές και άλλες διατάξεις" (ΦΕΚ 254/Α/1997) και ειδικότερα το άρθρο 19 αυτού.

2. Τις διατάξεις του Ν.4458/1965 "Περί Βιομηχανικών Περιοχών" (ΦΕΚ 33/Α/1965) όπως τροποποιήθηκε και συμπληρώθηκε από το Ν.742/1977 "Περί τροποποιήσεως και συμπληρώσεως του Ν.4458/1965 "Περί Βιομηχανικών Περιοχών" και ρυθμίσεως συναφών θεμάτων" (ΦΕΚ 319/Α/1977) και ειδικότερα το άρθρο 1, παρ. 1 εδαφ. (γ) και το άρθρο 7 παρ. 5 αυτού.

3. Το Π.Δ/γμα αρ. 136/28.03.1986 (ΦΕΚ 48/Α/21.04.1986) "Ίδρυση Βιομηχανικών Περιοχών (ΒΙ.ΠΕ.) στους Νομούς της χώρας".

4. Τις διατάξεις του άρθρου 17, παρ. 4 του Ν.2231/1994 (ΦΕΚ 139/Α/31.08.94).

5. Τις διατάξεις του Ν. 1032/1980 περί συστάσεως Υπουργείου Χωροταξίας, Οικισμού και Περιβάλλοντος και ειδικότερα των άρθρων 2,3 και 7 αυτού.

6. Το Π.Δ/γμα 456/25.09.85 (ΦΕΚ 163/Α/26.09.85) "Μεταφορά Αρμοδιοτήτων, Υπηρεσιών και Προσωπικού στα Υπουργεία κ.λ.π" και ειδικότερα το άρθρο 1 εδαφ. (α) και το άρθρο 2 παρ. 1 στοιχ. (Β) αυτού.

7. Το Π.Δ/γμα 27/29.01.96 (ΦΕΚ 19/Α/1996) "Συγχώνευση των Υπουργείων Τουρισμού, Βιομηχανίας, Ενέργειας και Τεχνολογίας, και Εμπορίου, στο Υπουργείο Ανάπτυξης".

8. Το Π.Δ/γμα. 229/10.07.86, (ΦΕΚ 96/Α/16.07.86) "Σύσταση και Οργάνωση της Γενικής Γραμματείας Βιομηχανίας" όπως τροποποιήθηκε με τις διατάξεις του Π.Δ/τος 396/1989 "Οργάνωση της Γενικής Γραμματείας Βιομηχανίας" (ΦΕΚ 172/Α/89).

9. Την υπ'αριθ. 114/04.10.96 Απόφαση του Πρωθυπουργού και του Υπουργού Ανάπτυξης σχετικά με την ανάθεση αρμοδιοτήτων στους Υφυπουργούς Ανάπτυξης Άννα Διαμαντοπούλου και Μιχάλη Χρυσοχοΐδη (ΦΕΚ 924/Β/96)

10. Την υπ'αριθμ. Δ17α/03/99/Φ.2.2.1/04.11.96 Απόφαση του Πρωθυπουργού και του Υπουργού ΠΕΧΩΔΕ, σχετικά με την ανάθεση αρμοδιοτήτων στους Υφυπουργούς ΠΕΧΩΔΕ Χρήστο Βερελή και Θεόδωρο Κολιοπάνο (ΦΕΚ 1006/Β/96)

11. Τις διατάξεις του άρθρου 29 Α του Ν.1558/1985 όπως αυτό προστέθηκε με το άρθρο 27 του Ν. 2081/1992 (Α΄154) και το γεγονός ότι από τις κανονιστικές διατάξεις αυτού του Διατάγματος δεν προκαλείται δαπάνη σε βάρος του κρατικού προϋπολογισμού και ειδικότερα του οικείου Ο.Τ.Α.

12. Την Απόφαση οριστικής ένταξης του Βιοτεχνικού Πάρκου Σαπών στο Επιχειρησιακό Πρόγραμμα Βιομηχανίας, που ελήφθη κατά την 7 η συνεδρίαση της Επιτροπής Παρακολούθησης του Επιχειρησιακού Προγράμματος Βιομηχανίας της στις 11.07.97.

13. Την Απόφαση αρ 67/1997 της Επιτροπής της Ελληνικής Τραπέζης Βιομηχανικής Αναπτύξεως Α.Ε., που προβλέπεται στο άρθρο 1, παρ. 1 εδαφ.(γ) του Ν.742/1977, αποφασίζουμε:

Την οριοθέτηση της Βιομηχανικής Περιοχής Σαπών (Βιοτεχνικό Πάρκο), σε έκταση 440 στρεμμάτων περίπου, στο Αγρόκτημα Βελκίου του Δήμου Σαπών Νομού Ροδόπης. Η θέση και τα όρια της Βιομηχανικής Περιοχής (Βιοτεχνικό Πάρκο), φαίνεται στο υπό κλίμακα 1:5000 συνημμένο σχέδιο αρ. 430/09.12.97 της Διευθύνσεως Περιφερειακής Αναπτύξεως και Βιομηχανικής Υποδομής της ΕΤΒΑ Α.Ε., που συντάχθηκε με υπόβαθρο κτηματολογικό διάγραμμα του Αγροκτήματος Βελκίου Δήμου Σαπών.

Η οριοθετούμενη έκταση της Βιομηχανικής Περιοχής Σαπών (Βιοτεχνικό Πάρκο) περιορίζεται από την πολυγωνική γραμμή υπό τα στοιχεία Α, Β, Γ, Δ, Ε, Ζ, Η, Θ, Ι, Κ, Λ, Μ, Ν, Ξ, Ο, Π, Ρ, Σ, Τ, Υ, Φ, Χ, Ψ, Ω, Ω1, Ω2, Ω3, Α και περιλαμβάνει τα αγροτεμάχια με αριθ. 259, 260, 261, 262, 263, 264, 265, 266, 267, 268, 269, 270, 271, 272, 273, 274, 275, 276, 277, 279, 280, 281, 282, 283 καθώς και τμήματα των αγροτεμαχίων με αριθ. 234, 284 και 251.

Τα όρια της Βιομηχανικής Περιοχής Σαπών (Βιοτεχνικό Πάρκο) καθορίζονται ως εξής:

ΑΝΑΤΟΛΙΚΑ: Έχει όριο πλευρά ΑΒ μήκους 260 μ. η οποία ταυτίζεται με το δυτικό όριο καταλήψεως της επαρ-

χιακής οδού Σαπών-Αλεξανδρούπολης. Το σημείο Α ταυτίζεται με το σημείο τομής του ως άνω δυτικού ορίου καταλήψεως της επαρχιακής οδού Σαπών-Αλεξανδρούπολης με το νότιο όριο του αγροτεμαχίου αριθ. 633, ενώ το σημείο Β ταυτίζεται με το σημείο τομής του ιδίου ως άνω ορίου καταλήψεως με την επέκταση του νοτίου ορίου του αγροτεμαχίου αριθ. 369.

ΝΟΤΙΑ: Έχει όριο τεθλασμένη πλευρά ΒΓΔΕΖΗΘΙΚΛΜ η οποία αποτελείται από τα εξής επι μέρους τμήματα:

Τμήμα ΒΓ μήκους 15 μ. Το σημείο Β ορίσθηκε προηγουμένως και το σημείο Γ ταυτίζεται με τη νοτιοανατολική κορυφή του αγροτεμαχίου αριθ. 369.

Τμήμα ΓΔ μήκους 130 μ. το οποίο ταυτίζεται με το ανατολικό όριο των αγροτεμαχίων από νότο προς βορρά με αριθ. 369, 357 (αγροτική οδός), 356, 342, 328 (αγροτική οδός), 327, 313, 299 (αγροτική οδός), 298.

Τμήμα ΔΕ μήκους 295 μ. το οποίο ταυτίζεται με το βόρειο όριο των αγροτεμαχίων από ανατολάς προς δυσμάς με αριθ. 298, 297, 296, 295, 294, 293, 292, 291,290,289, 288, 287, 286, 285.

Τμήμα ΕΖ μήκους 110 μ. το οποίο ταυτίζεται με το δυτικό όριο των αγροτεμαχίων από βορρά προς νότο με αριθ. 285, 299 (αγροτική οδός), 300, 314, 328 (αγροτική οδός), 329, 343, 357 (αγροτική οδός). Το σημείο Ζ ταυτίζεται με τη νοτιοδυτική κορυφή της αγροτικής οδού με αριθ. 357.

Τμήμα ΖΗ μήκους 50 μ. Το σημείο Ζ ορίστηκε προηγουμένως. Το σημείο Η είναι σημείο της βόρειας πλευράς του αγροτεμαχίου αριθ.388 που κείται σε απόσταση 170 μ. ανατολικά της βορειοδυτικής κορυφής Θ του αγροτεμαχίου αυτού.

Τμήμα ΗΘ μήκους 170 μ. το οποίο ταυτίζεται με μέρος του βορείου ορίου του αγροτεμαχίου αριθ. 388. Τα σημεία Η και Θ ορίστηκαν προηγουμένως.

Τμήμα ΘΙ, που διασχίζει το αγροτεμάχιο αριθ. 284, μήκους 115 μ. Το σημείο Θ ορίστηκε προηγουμένως και το σημείο Ι ταυτίζεται με τη βορειοανατολική κορυφή του αγροτεμαχίου αριθ. 373.

Τμήμα ΙΚ μήκους 80 μ. το οποίο ταυτίζεται με μέρος του βορείου ορίου του αγροτεμαχίου αριθ. 373. Το σημείο Ι ορίστηκε προηγουμένως, το σημείο Κ είναι σημείο τομής του βορείου ορίου του αγροτεμαχίου αριθ. 373 με το ανατολικό όριο του αγροτεμαχίου αριθ. 372.

Τμήμα ΚΛ μήκους 20 μ. το οποίο ταυτίζεται με μέρος του ανατολικού ορίου του αγροτεμαχίου αριθ. 372. Το σημείο Κ ορίστηκε προηγουμένως, το σημείο Λ ταυτίζεται με τη βορειοανατολική κορυφή του αγροτεμαχίου αριθ. 372.

Τμήμα ΛΜ μήκους 110 μ. το οποίο ταυτίζεται με το βόρειο όριο του αγροτεμαχίου αριθ. 372 και μέρος του βορείου ορίου του αγροτεμαχίου αριθ. 371. Το σημείο Λ ορίστηκε προηγουμένως. Το σημείο Μ ταυτίζεται με το σημείο τομής της επέκτασης του βορειοανατολικού ορίου του αγροτεμαχίου αριθ. 258 με το βόρειο όριο του αγροτεμαχίου αριθ. 371.

ΝΟΤΙΟΔΥΤΙΚΑ: Έχει όριο τεθλασμένη πλευρά ΜΝΞΟΠ η οποία αποτελείται από τα επι μέρους τμήματα:

Τμήμα ΜΝ μήκους 40 μ. Το σημείο Μ ορίστηκε προηγουμένως. Το σημείο Ν ταυτίζεται με την ανατολική κορυφή του αγροτεμαχίου αριθ. 258.

Τμήμα ΝΞ μήκους 165 μ. Το σημείο Ν ορίστηκε προηγουμένως. Το σημείο Ξ ταυτίζεται με τη βόρεια κορυφή του αγροτεμαχίου αριθ. 258.

Τμήμα ΞΟ μήκους 215 μ. Το σημείο Ξ ορίστηκε προηγουμένως. Το σημείο Ο ταυτίζεται με το σημείο τομής του βορειοδυτικού ορίου του αγροτεμαχίου αριθ. 251 με την ευθεία η οποία ενώνει τη βόρεια κορυφή του αγροτεμαχίου αριθ. 258 (σημείο Ξ) με τη νοτιοδυτική κορυφή Π1 του αγροτεμαχίου αριθ. 235.

Τμήμα ΟΠ μήκους 120 μ. Το σημείο Ο ορίστηκε προηγουμένως. Το σημείο Π ταυτίζεται με το σημείο τομής της ευθείας η οποία ενώνει τη βόρεια κορυφή του αγροτεμαχίου αριθ. 258 (σημείο Ξ) με τη νοτιοδυτική κορυφή Π1 του αγροτεμαχίου αριθ. 235 με ευθεία παράλληλη προς το νότιο όριο του αγροτεμαχίου αριθ. 235 και σε απόσταση 6 μ. από αυτό.

ΒΟΡΕΙΑ: Έχει όριο τεθλασμένη πλευρά ΠΡΣΤΥΦΧΨ, τα επι μέρους τμήματα της οποίας είναι περίπου ισομήκη και παράλληλα προς τα επι μέρους τμήματα της τεθλασμένης γραμμής Π1Ρ1Σ1Τ1Υ1Φ1Χ1Ψ1 και σε απόσταση 6 μέτρων προς νότον. Τα επί μέρους τμήματα της γραμμής Π1Ρ1Σ1Τ1Υ1Φ1Χ1Ψ1 και της γραμμής ΠΡΣΤΥΦΧΨ , που αποτελεί το προς βορράν όριο του Βιοτεχνικού Πάρκου περιγράφονται κατωτέρω.

Τμήμα Π1Ρ1 μήκους 100 μ. το οποίο ταυτίζεται με το νότιο όριο του αγροτεμαχίου αριθ. 235. Τα σημεία Π1 και Ρ1 ταυτίζονται με τη νοτιοδυτική και νοτιοανατολική κορυφή του αγροτεμαχίου αριθ. 235 αντίστοιχα.Το τμήμα ΠΡ (όριο του Βιοτεχνικού Πάρκου) έχει μήκος 100 μ. και είναι παράλληλο προς το τμήμα Π1Ρ1 και σε απόσταση 6 μ. προς νότον.

Το τμήμα Ρ1Σ1 μήκους 185 μ. το οποίο ταυτίζεται με το νότιο όριο του αγροτεμαχίου αριθ. 236. Το σημείο Ρ1 ορίστηκε προηγουμένως. Το σημείο Σ1 ταυτίζεται με τη νοτιοανατολική κορυφή του αγροτεμαχίου αριθ. 236.Το τμήμα ΡΣ (όριο του Βιοτεχνικού Πάρκου) έχει μήκος 185 μ. και είναι παράλληλο προς το τμήμα Ρ1Σ1 και σε απόσταση 6 μ. προς νότον.

Το τμήμα Σ1Τ1, μήκους 335 μ, που διασχίζει το αγροτεμάχιο αριθ. 234. Το σημείο Σ1 ορίστηκε προηγουμένως. Το σημείο Τ1 απέχει από τη νότια οριογραμμή του ρέματος (αριθ. 238), που διέρχεται βορείως του Βιοτεχνικού Πάρκου, κάθετη απόσταση 10 μ. περίπου.Το τμήμα ΣΤ (όριο του Βιοτεχνικού Πάρκου), έχει μήκος 335 μ. και είναι παράλληλο προς το τμήμα Σ1Τ1 και σε απόσταση 6 μ. προς νότον.

Το τμήμα Τ1Υ1, μήκους 230 μ., που διασχίζει το αγροτεμάχιο αριθ. 234. Το σημείο Τ1 ορίστηκε προηγουμένως. Το σημείο Υ1 ταυτίζεται με τη νότια κορυφή του αγροτεμαχίου αριθ. 278. Το τμήμα ΤΥ (όριο του Βιοτεχνικού Πάρκου), έχει μήκος 230 μ. και είναι παράλληλο προς το τμήμα Τ1Υ1 και σε απόσταση 6 μ. προς νότον.

Το τμήμα Υ1Φ1 μήκους 110 μ. το οποίο ταυτίζεται με το νοτιοανατολικό όριο του αγροτεμαχίου αριθ. 278. Το σημείο Υ1 ορίσθηκε προηγουμένως. Το σημείο Φ1 ταυτίζεται με την ανατολική κορυφή του αγροτεμαχίου αριθ. 278. Το τμήμα ΥΦ (όριο του Βιοτεχνικού Πάρκου), έχει μήκος 110 μ. και είναι παράλληλο προς το τμήμα Υ1Φ1 και σε απόσταση 6 μ. προς νότον.

Τμήμα Φ1Χ1 μήκους 170 μ., το οποίο διασχίζει το αγροτεμάχιο αριθ. 234. Το σημείο Φ1 ορίστηκε προηγουμένως. Το σημείο Χ1 ταυτίζεται με νοτιοδυτική κορυφή του αγροτεμαχίου αριθ. 615. Το τμήμα ΦΧ (όριο του Βιοτεχνικού Πάρκου), έχει μήκος 170 μ. και είναι παράλληλο προς το τμήμα Φ1Χ1 και σε απόσταση 6 μ. προς νότον.

Τμήμα Χ1Ψ1 μήκους 60 μ., το οποίο ταυτίζεται με το νοτιοδυτικό όριο του αγροτεμαχίου αριθ. 615. Το σημείο Χ1 ορίστηκε προηγουμένως. Το σημείο Ψ1 ταυτίζεται με την

νοτιοανατολική κορυφή του αγροτεμαχίου αριθ. 615. Το τμήμα ΧΨ (όριο του Βιοτεχνικού Πάρκου), έχει μήκος 60 μ. και είναι παράλληλο προς το τμήμα Χ1Ψ1 και σε απόσταση 6 μ. προς νότον.

Η ως άνω περιγραφείσα γραμμή υπό τα στοιχεία Π1 Ρ1 Σ1 Τ1 Υ1 Φ1 Χ1 Ψ1 και η παράλληλος προς αυτήν και σε απόσταση 6 μέτρων προς νότον, γραμμή ΠΡΣΤΥΦΧΨ, που αποτελεί το προς βορράν όριο του Βιοτεχνικού Πάρκου, καθορίζουν νέα αγροτική οδό πλάτους 6 μέτρων, που θα διανοιχθεί για την εξυπηρέτηση των εκτός ορίων του Βιοτεχνικού Πάρκου ιδιωτικών και κοινοτικών αγροτεμαχίων και θα αποτελεί συνέχεια της υφισταμένης με αριθ.625 αγροτικής οδού.

ΑΝΑΤΟΛΙΚΑ: Έχει όριο την τεθλασμένη γραμμή υπό στοιχεία Ψ,Ω,Ω1,Ω2,Ω3,Α η οποία αποτελείται από τα επιμέρους τμήματα:

Τμήμα ΨΩ μήκους 320 μ. το οποίο ταυτίζεται με το δυτικό όριο των αγροτεμαχίων από βορρά προς νότο με αριθ. 626 και 634. Το σημείο Ψ ταυτίζεται με τη βόρεια κορυφή του αγροτεμαχίου αριθ. 626. Το σημείο Ω ταυτίζεται με τη νοτιοδυτική κορυφή του αγροτεμαχίου αριθ.634.

Τμήμα ΩΩ1 μήκους 60 μ. το οποίο ταυτίζεται με το νότιο όριο του αγροτεμαχίου αριθ. 634. Το σημείο Ω ορίστηκε προηγουμένως. Το σημείο Ω1 ταυτίζεται με τη νοτιοανατολική κορυφή του αγροτεμαχίου αριθ. 634.

Τμήμα Ω1Ω2 μήκους 30 μ. το οποίο ταυτίζεται με μέρος του δυτικού ορίου του αγροτεμαχίου αριθ. 635. Το σημείο Ω1 ορίστηκε προηγουμένως. Το σημείο Ω2 ταυτίζεται με τη νοτιοδυτική κορυφή του αγροτεμαχίου αριθ. 635.

Τμήμα Ω2Ω3 μήκους 110 μ. το οποίο ταυτίζεται με το νότιο όριο των αγροτεμαχίων εκ δυσμών προς ανατολάς με αριθ. 635 636. Το σημείο Ω2 ορίστηκε προηγουμένως. Το σημείο Ω3 ταυτίζεται με τη νοτιοανατολική κορυφή του αγροτεμαχίου αριθ. 635.

Τμήμα Ω3Α μήκους 40 μ., το οποίο ταυτίζεται με το νότιο όριο του αγροτεμαχίου αριθ. 633. Τα σημεία Ω2 και Α ορίστηκαν προηγουμένως.

Τα μήκη των πλευρών ελήφθησαν γραφικά.

Η απόφαση αυτή να δημοσιευθεί στην Εφημερίδα της Κυβερνήσεως.

Αθήνα, 4 Αυγούστου 1998

ΟΙ ΥΦΥΠΟΥΡΓΟΙ

ΟΙΚΟΝΟΜΙΚΩΝ — ΑΝΑΠΤΥΞΗΣ

ΝΙΚ. ΧΡΙΣΤΟΔΟΥΛΑΚΗΣ — **ΑΝΝΑ ΔΙΑΜΑΝΤΟΠΟΥΛΟΥ**


ΠΕΡΙΒΑΛΛΟΝΤΟΣ, ΧΩΡΟΤΑΞΙΑΣ ΚΑΙ ΔΗΜ. ΕΡΓΩΝ


Θ. ΚΟΛΙΟΠΑΝΟΣ




ΜΕΣΟΚΟΡΥΦΗ


ΕΥΡΥΤΕΡΗ ΠΕΡΙΟΧΗ ΒΙΟΜΗΧΑΝΙΚΗΣ ΠΕΡΙΟΧΗΣ ΣΑΠΩΝ (ΒΙΟΤΕΧΝΙΚΟ ΠΑΡΚΟ) ΑΓΡΟΚΤΗΜΑ ΒΕΛΚΙΟΥ ΔΗΜΟΥ ΣΑΠΩΝ - ΝΟΜΟΥ ΡΟΔΟΠΗΣ
(Απόσπασμα φύλλου χάρτη ΓΥΣ)
ΚΛΙΜΑΚΑ: 1:50.000

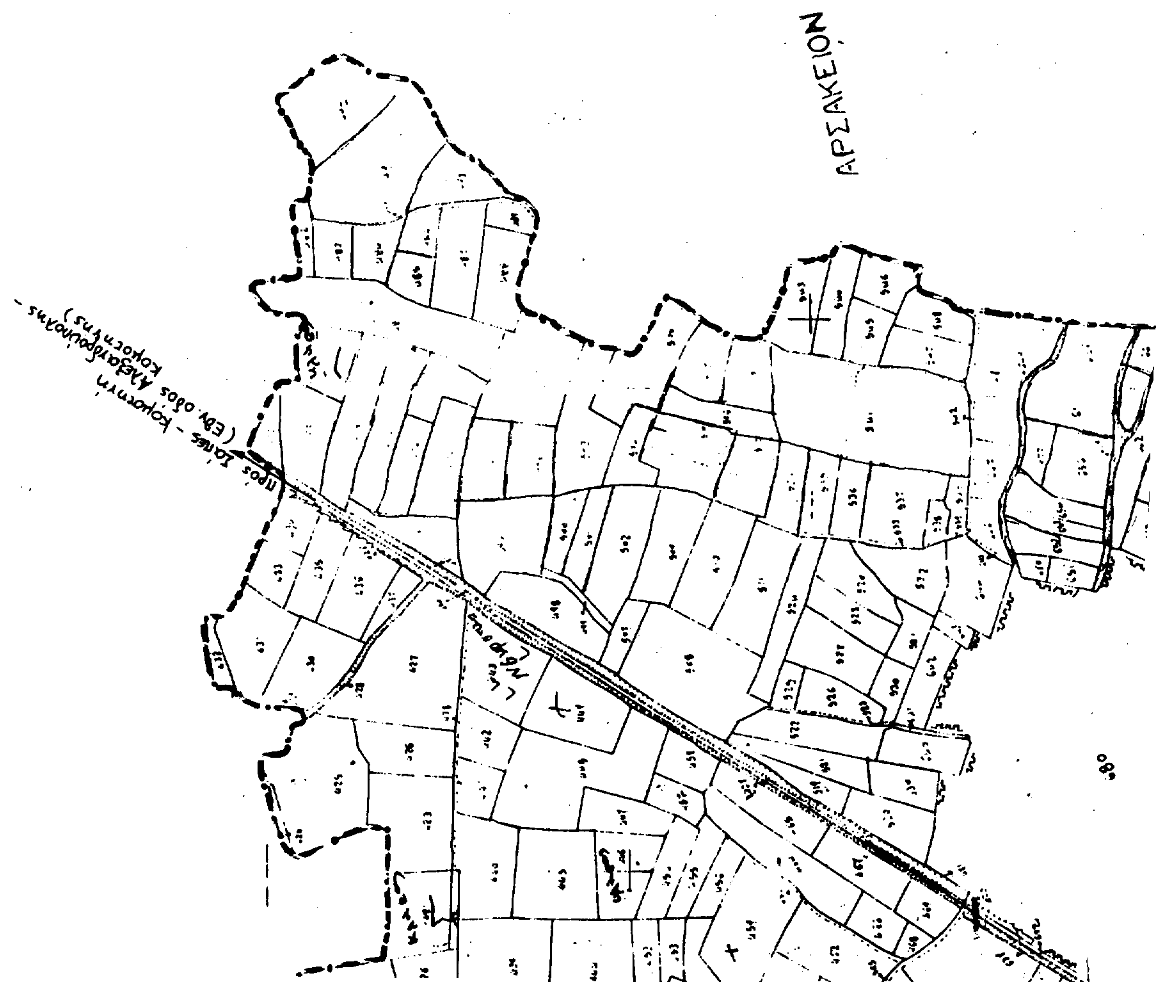
ΑΡΣΑΚΕΙΟΝ
προς Σάπες - Κομοτηνή (Εθν. οδός Αλεξανδρούπολης - Κομοτηνής)

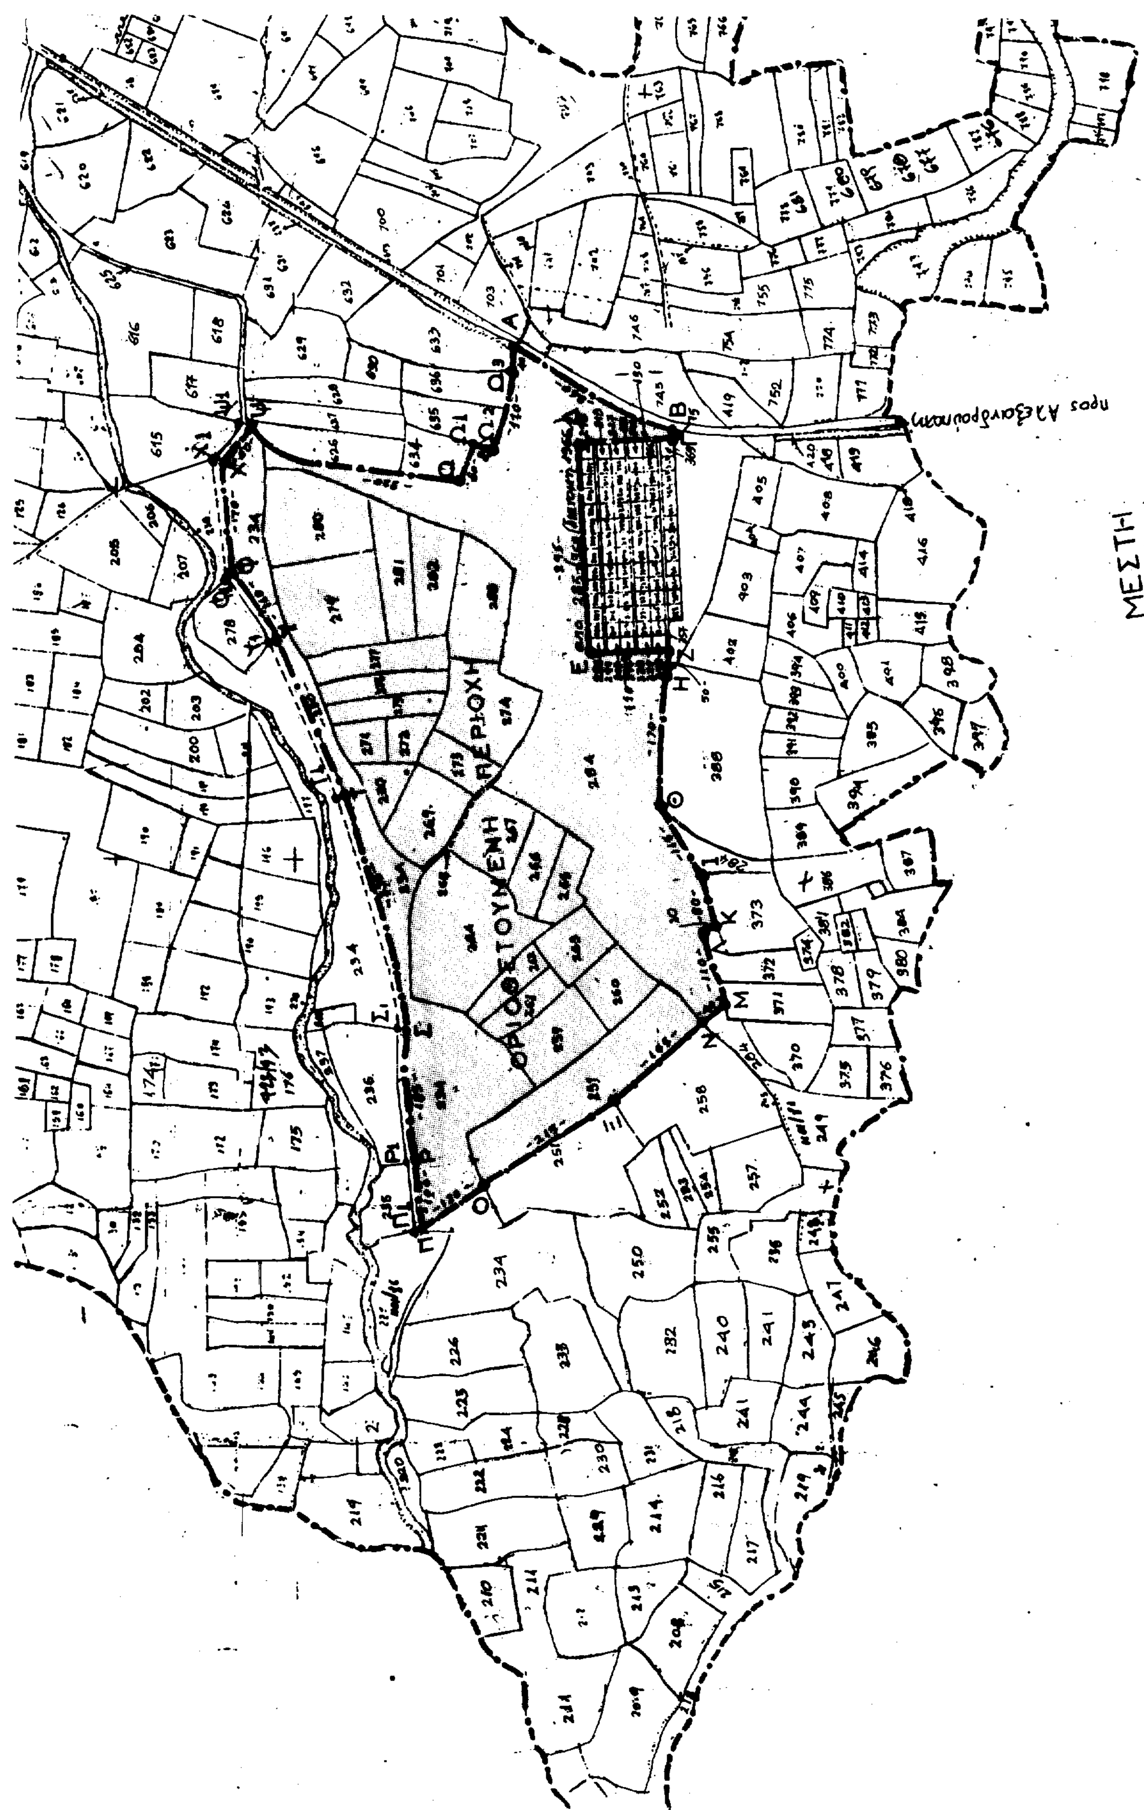
ΟΡΙΟ ΘΕΤΟΥΜΕΝΗ ΠΕΡΙΟΧΗ
ΜΕΣΤΗ
προς Αλεξανδρούπολη

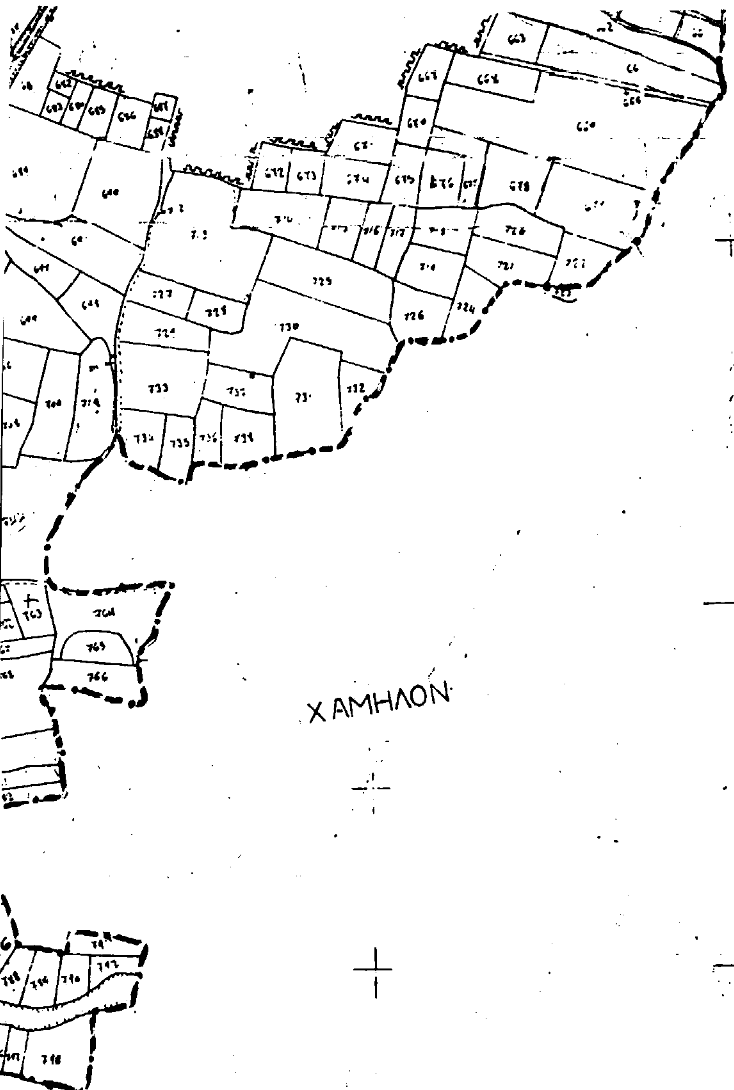

ΚΛΙΜΑΚΑ: 1:50.000

ΥΠΟΜΝΗΜΑ

— · — ΟΡΙΟ ΒΙ.ΠΕ.

Εμβαδόν οριοθετούμενης έκτασης 440 στρέμ. περίπου.

ΑΒ=260 Μ. ΒΓ=15 Μ. ΓΔ=130 Μ. ΔΕ=295 Μ. ΕΖ=110 Μ. ΖΗ= 50 Μ. ΗΘ=170 Μ.
ΘΙ =115 Μ. ΙΚ=80 Μ. ΚΛ= 20 Μ. ΛΜ=110 Μ. ΜΝ=40 Μ. ΝΞ=165 Μ. ΞΟ=215 Μ.
ΟΠ=120 Μ. ΠΡ=100 Μ. ΡΣ=185 Μ. ΣΤ=335 Μ. ΤΥ=230 Μ. ΥΦ=110 Μ. ΦΧ=170 Μ.
ΧΨ= 60 Μ. ΨΩ=320 Μ. ΩΩ1=60 Μ. Ω1Ω2=30 Μ. Ω2Ω3=110 Μ. Ω3Α=40 Μ.

Τα μήκη ελήφθησαν γραφικά

ΤΟ ΠΑΡΟΝ ΣΥΝΟΔΕΥΕΙ ΤΗΝ ΥΠ΄ΑΡΙΘ. 67 / 1997 ΑΠΟΦΑΣΗ ΤΗΣ ΕΠΙΤΡΟΠΗΣ ΤΟΥ ΑΡΘΡΟΥ 1 παρ. 4 εδάφ. γ ΤΟΥ ΝΟΜΟΥ 742/1977 ΚΑΙ ΥΠΟΓΡΑΦΕΤΑΙ ΑΠΟ ΕΞΟΥΣΙΟΔΟΤΗΜΕΝΟ ΜΕΛΟΣ ΤΗΣ

Ο ΔΙΟΙΚΗΤΗΣ ΤΗΣ ΕΤΒΑ Α.Ε. 30 ΔΕΚ. 1997

ΓΕΩΡΓΙΟΣ ΚΑΣΜΑΣ

Η ΥΦΥΠΟΥΡΓΟΣ ΑΝΑΠΤΥΞΗΣ	Ο ΥΦΥΠΟΥΡΓΟΣ ΠΕΡΙΒΑΛΛΟΝΤΟΣ, ΧΩΡΟΤΑΞΙΑΣ ΚΑΙ ΔΗΜΟΣΙΩΝ ΕΡΓΩΝ	Ο ΥΦΥΠΟΥΡΓΟΣ ΟΙΚΟΝΟΜΙΚΩΝ
ΑΝΝΑ ΔΙΑΜΑΝΤΟΠΟΥΛΟΥ	Θ.ΚΟΛΙΟΠΑΝΟΣ	ΝΙΚ.ΧΡΙΣΤΟΔΟΥΛΑΚΗΣ

ΕΤΒΑ Α.Ε.

ΔΙΕΥΘΥΝΣΗ ΠΕΡΙΦΕΡΕΙΑΚΗΣ ΑΝΑΠΤΥΞΕΩΣ ΚΑΙ ΒΙΟΜΗΧΑΝΙΚΗΣ ΥΠΟΔΟΜΗΣ

ΟΡΙΟΘΕΤΗΣΗ ΤΗΣ ΒΙΟΜΗΧΑΝΙΚΗΣ ΠΕΡΙΟΧΗΣ ΣΑΠΩΝ (ΒΙΟΤΕΧΝΙΚΟ ΠΑΡΚΟ) ΣΤΟ ΑΓΡΟΚΤΗΜΑ ΒΕΛΚΙΟΥ ΔΗΜΟΥ ΣΑΠΩΝ ΝΟΜΟΥ ΡΟΔΟΠΗΣ

Αρ.Σχ.**430**/09.12.1997

ΚΛ.:1:5.000

	ΟΝΟΜΑΤΕΠΩΝΥΜΟ	ΗΜΕΡΟΜΗΝΙΑ	ΥΠΟΓΡΑΦΗ
ΣΥΝΤΑΞΗ	Στ.Καλαιτζάκης - Τοπ. Μηχανικός	08.12.1997	
ΣΧΕΔΙΑΣΗ	Αικ.Περδικάκη - Σχεδιάστρια	09.12.1997	
ΕΛΕΓΧΟΣ	Κων.Παπαλέξη - Πολ.Μηχανικός	12.12.1997	
ΕΓΚΡΙΣΗ	Β.Παγκουλάκη - Αν. Διευθυντής	12.12.1997	

ΕΘΝΙΚΟ ΤΥΠΟΓΡΑΦΕΙΟ

ΕΦΗΜΕΡΙΔΑ ΤΗΣ ΚΥΒΕΡΝΗΣΕΩΣ

ΚΑΠΟΔΙΣΤΡΙΟΥ 34 * ΑΘΗΝΑ 104 32 * TELEX 223211 YPET GR * FAX 52 34 312

ΠΛΗΡΟΦΟΡΙΕΣ ΕΞΥΠΗΡΕΤΗΣΗΣ ΠΟΛΙΤΩΝ

ΚΕΝΤΡΙΚΗ ΥΠΗΡΕΣΙΑ Σολωμού 51		ΠΕΡΙΦΕΡΕΙΑΚΑ ΓΡΑΦΕΙΑ ΠΩΛΗΣΗΣ Φ.Ε.Κ.	
Πληροφορίες δημοσιευμάτων Α.Ε. - Ε.Π.Ε.	5225 761	ΘΕΣΣΑΛΟΝΙΚΗ	
	5230 841	Βασ. Όλγας 188, 1ος όρ. - Τ.Κ. 546 55	(031) 423 956
Πληροφορίες δημοσιευμάτων λοιπών Φ.Ε.Κ.	5225 713	ΠΕΙΡΑΙΑΣ	4136 402
	5249 547	Νικήτα 6-8 Τ.Κ. 185 31	4171 307
Πώληση Φ.Ε.Κ.	5239 762	ΠΑΤΡΑ	(061) 271 249
Φωτοαντίγραφα παλαιών Φ.Ε.Κ.	5248 141	Κορίνθου 327 Τ.Κ. 262 23	224 581
Βιβλιοθήκη παλαιών Φ.Ε.Κ.	5248 188	ΙΩΑΝΝΙΝΑ	
Οδηγίες για δημοσιεύματα Α.Ε. - Ε.Π.Ε.	5248 785	Διοικητήριο Τ.Κ. 454 44	(0651) 21 901
Εγγραφή Συνδρομητών Φ.Ε.Κ. και		ΚΟΜΟΤΗΝΗ	(0531) 22 637
αποστολή Φ.Ε.Κ.	5248 320	Δημοκρατίας 1 Τ.Κ. 691 00	26 522

ΤΙΜΗ ΦΥΛΛΩΝ ΕΦΗΜΕΡΙΔΟΣ ΤΗΣ ΚΥΒΕΡΝΗΣΕΩΣ
- Μέχρι 8 σελίδες 200 δρχ.
- Από 8 σελίδες και άνω προσαύξηση 100 δρχ. ανά 8σέλιδο ή μέρος αυτού

ΕΤΗΣΙΕΣ ΣΥΝΔΡΟΜΕΣ Φ.Ε.Κ.

Τεύχος	Κ.Α.Ε. Προϋπολογισμού 2531	Κ.Α.Ε. εσόδου υπέρ ΤΑΠΕΤ 3512
Α' (Νόμοι, Π.Δ., Συμβάσεις κ.λπ.)	60.000 δρχ.	3.000 δρχ.
Β' (Υπουργικές αποφάσεις κ.λπ.)	70.000 »	3.500 »
Γ' (Διορισμοί, απολύσεις κ.λπ. Δημ. Υπαλλήλων)	15.000 »	750 »
Δ' (Απαλλοτριώσεις, πολεοδομία κ.λπ.)	70.000 »	3.500 »
Αναπτυξιακών Πράξεων (Τ.Α.Π.Σ.)	30.000 »	1.500 »
Ν.Π.Δ.Δ. (Διορισμοί κ.λπ. προσωπικού Ν.Π.Δ.Δ.)	15.000 »	750 »
Παράρτημα (Πίνακες επιτυχόντων διαγωνισμών κ.τλ.)	5.000 »	250 »
Δελτίο Βιομηχανικής Ιδιοκτησίας (Δ.Ε.Β.Ι.)	10.000 »	500 »
Ανωτάτου Ειδικού Δικαστηρίου (Α.Ε.Δ.)	3.000 »	150 »
Προκηρύξεων Α.Σ.Ε.Π.	10.000 »	500 »
Ανωνύμων Εταιρειών & Ε.Π.Ε.	250.000 »	12.500 »
ΓΙΑ ΟΛΑ ΤΑ ΤΕΥΧΗ ΕΚΤΟΣ Α.Ε. & Ε.Π.Ε.	250.000 »	12.500 »

* Οι συνδρομές του εσωτερικού προπληρώνονται στα Δημόσια Ταμεία που δίδουν αποδεικτικό είσπραξης (διπλότυπο) το οποίο με τη φροντίδα του ενδιαφερομένου πρέπει να στέλνεται στην Υπηρεσία του Εθνικού Τυπογραφείου.
* Οι συνδρομές του εξωτερικού επιβαρύνονται πέραν των ανωτέρω αναφερομένων ποσών με τα ταχυδρομικά τέλη και μπορεί να στέλνονται με επιταγή και σε ανάλογο συνάλλαγμα στο Διευθυντή Διαχείρισης του Εθνικού Τυπογραφείου.
* Η πληρωμή του ποσοστού του ΤΑΠΕΤ που αντιστοιχεί σε συνδρομές, εισπράττεται στην Αθήνα από το Ταμείο του ΤΑΠΕΤ (Σολωμού 51 - Αθήνα) και στις άλλες πόλεις από τα Δημόσια Ταμεία.
* Οι συνδρομητές του εξωτερικού μπορούν να στέλνουν το ποσό του ΤΑΠΕΤ μαζί με το ποσό της συνδρομής.
* Οι Νομαρχιακές Αυτοδιοικήσεις, οι Δήμοι, οι Κοινότητες ως και οι επιχειρήσεις αυτών πληρώνουν το μισό χρηματικό ποσό της συνδρομής και ολόκληρο το ποσό υπέρ του ΤΑΠΕΤ.
* Η συνδρομή ισχύει για ένα χρόνο, που αρχίζει την 1η Ιανουαρίου και λήγει την 31η Δεκεμβρίου του ίδιου χρόνου. Δεν εγγράφονται συνδρομητές για μικρότερο χρονικό διάστημα.
* Η εγγραφή ή ανανέωση της συνδρομής πραγματοποιείται το αργότερο μέχρι τον Μάρτιο κάθε έτους.
* Αντίγραφα διπλοτύπων, ταχυδρομικές επιταγές και χρηματικά γραμμάτια δεν γίνονται δεκτά.

Οι υπηρεσίες του κοινού λειτουργούν καθημερινά από 08.00 έως 13.00

ΑΠΟ ΤΟ ΕΘΝΙΚΟ ΤΥΠΟΓΡΑΦΕΙΟ